


Nieuwe Herengracht 35 te Amsterdam
Souterrain

De op de tekening aangegeven maten zijn circa-maten, onder voorbehoud van drukfouten.

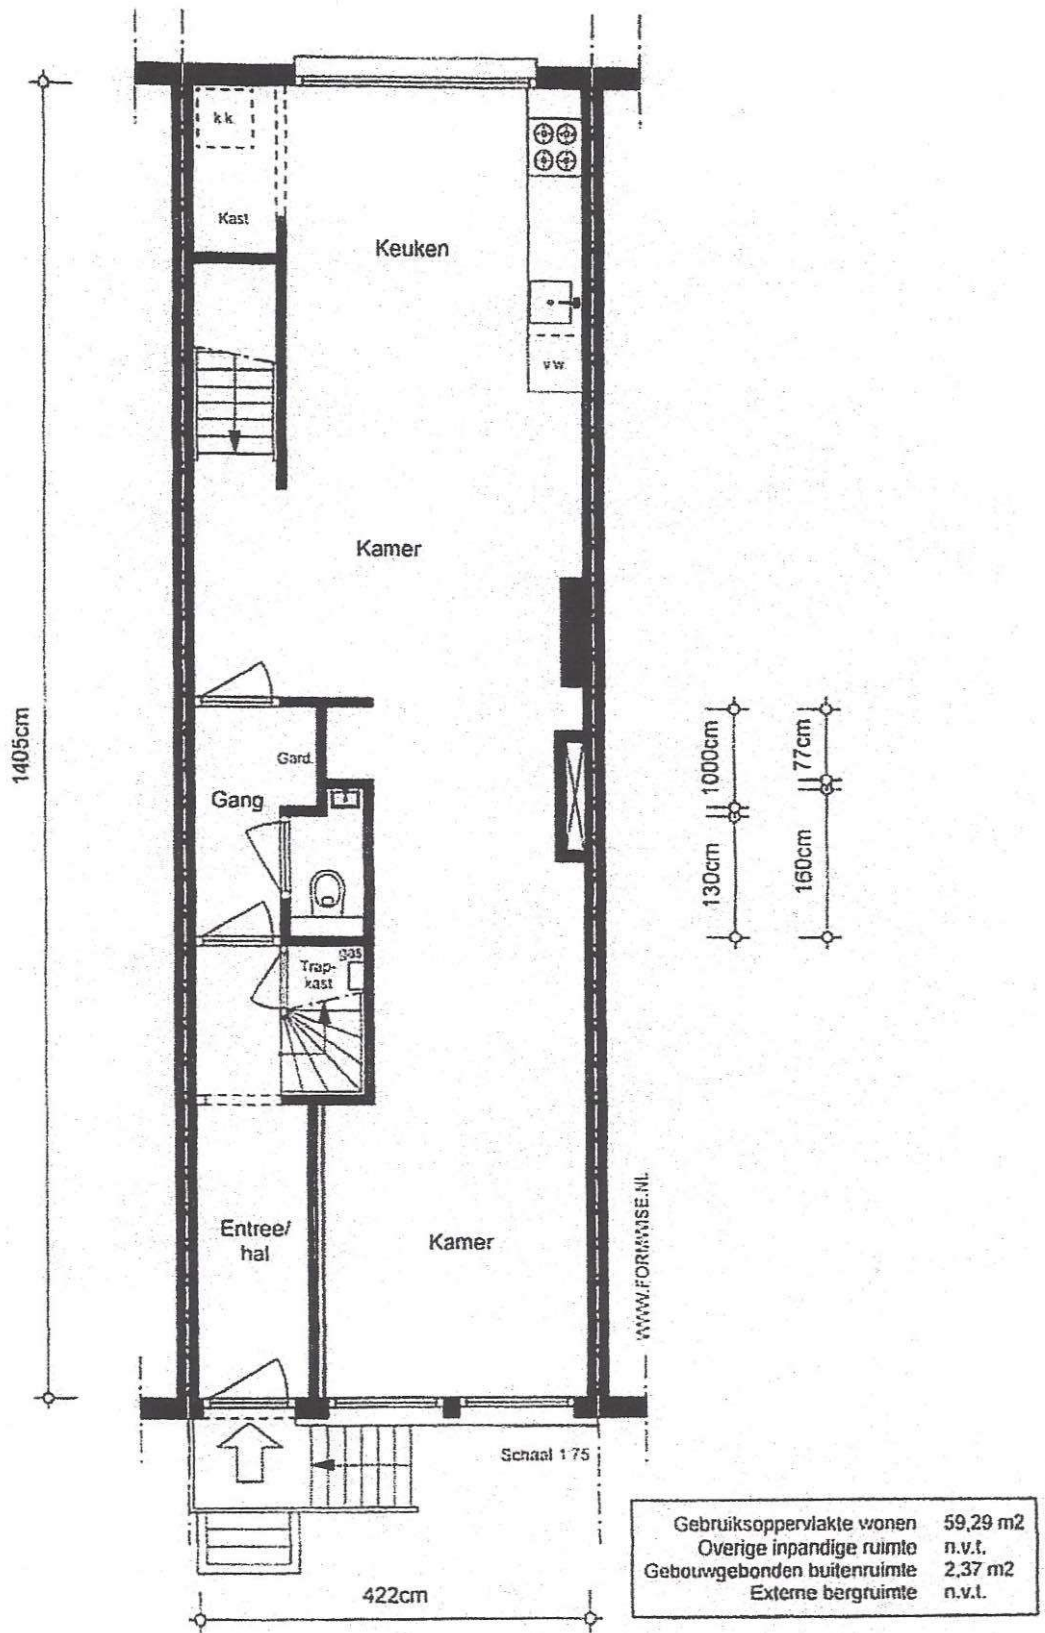

Nieuwe Herengracht 35 te Amsterdam
Beletage

De op de tekening aangegeven maten zijn circa-maten, onder voorbehoud van drukfouten.